

Distinta servizi igienici esistenti

Parterre
Uomini 40 Or. + 12 WC
Donne 12 WC
Div. Abili 4 WC

1° Anello
Uomini 24 Or. + 4 WC
Donne 8 WC


Totale
Uomini 64 Or. + 20 WC
Donne 20 WC
Div. Abili 4 WC

Parterre: Spettatori 800 = 30 Moduli ; Moduli disponibili = 30

Distinta via di esodo parterre interno

Uscita -Moduli - Capacità di flusso

U.S.A 11 Moduli pari a 550 spettatori
U.S.B 11 Moduli pari a 550 spettatori
U.S.C 04 Moduli pari a 200 spettatori
U.S.F 04 Moduli pari a 200 spettatori

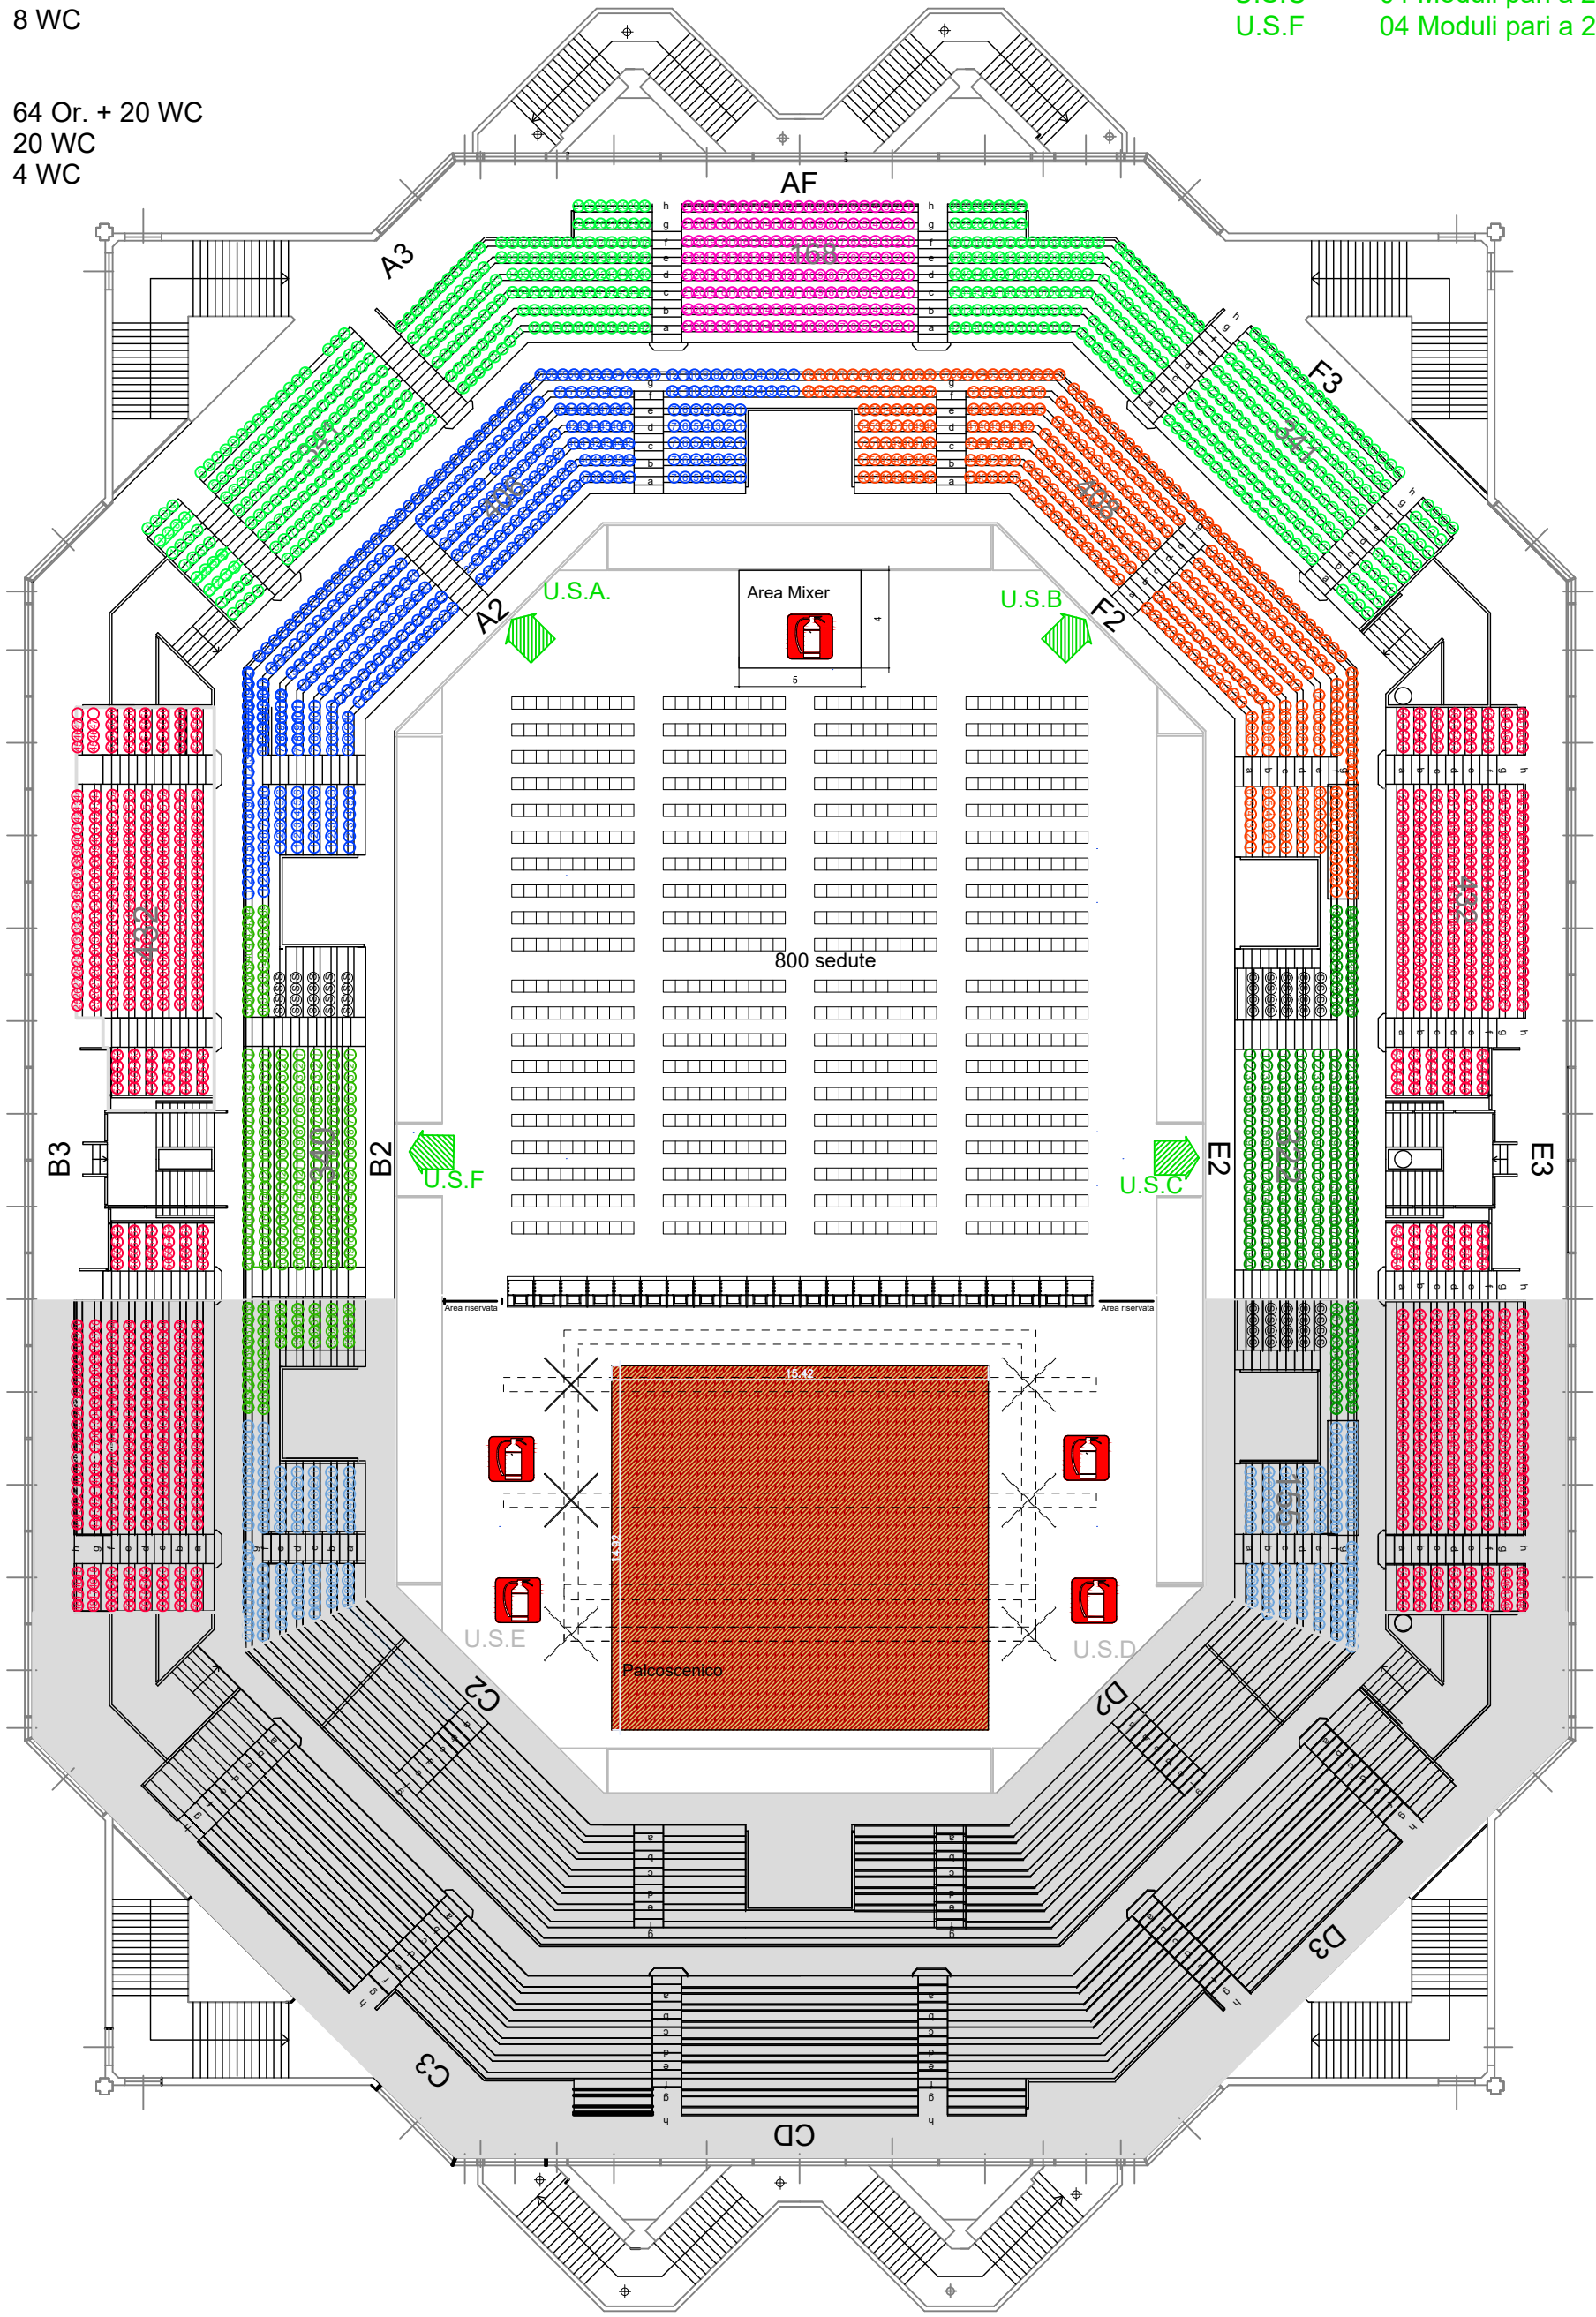

Planimetria generale

Capienza richiesta 3544 spettatori