

Distinta servizi igienici esistenti


Parterre	
Uomini	40 Or. + 12 WC
Donne	12 WC
Div. Abili	4 WC
1° Anello	
Uomini	24 Or. + 4 WC
Donne	8 WC
Totale	
Uomini	64 Or. + 20 WC
Donne	20 WC
Div. Abili	4 WC

Parterre: Spettatori 1500 = 30 Moduli ; Moduli disponibili = 30

Distinta via di esodo parterre interno

Uscita -Moduli - Capacità di flusso

U.S.A	11 Moduli pari a 550 spettatori
U.S.B	11 Moduli pari a 550 spettatori
U.S.C	04 Moduli pari a 200 spettatori
U.S.F	04 Moduli pari a 200 spettatori

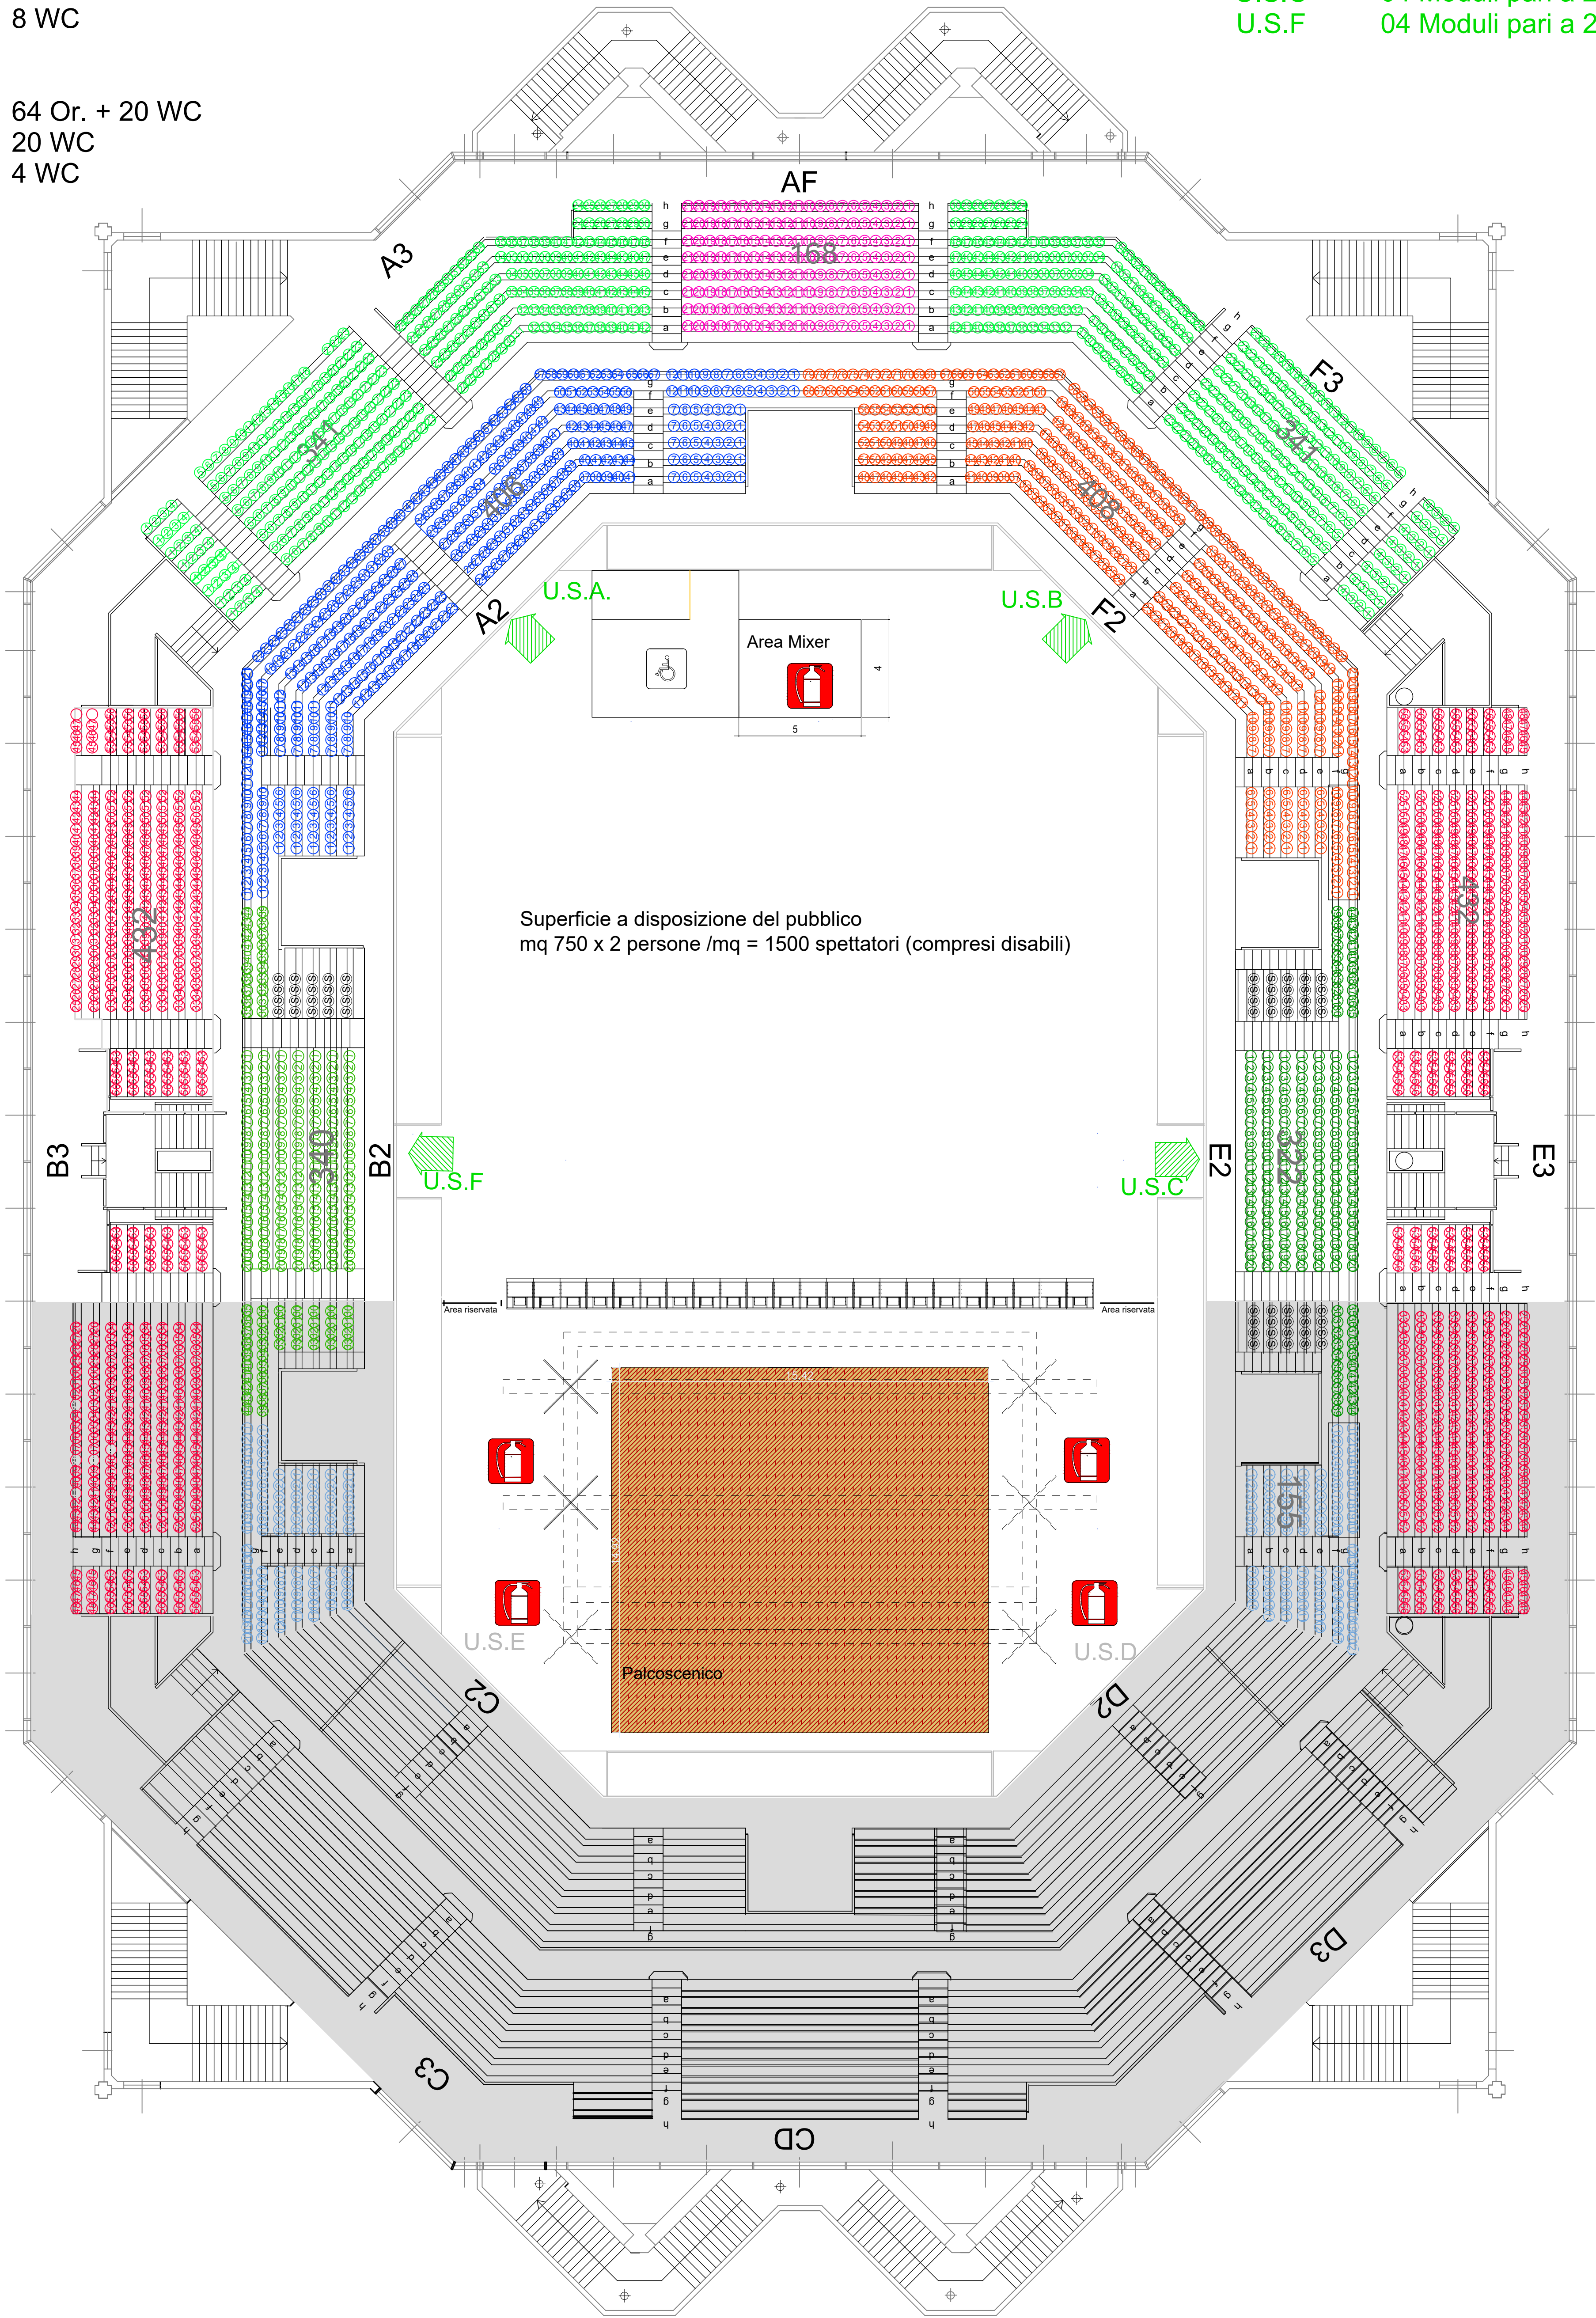

Planimetria generale

Capienza richiesta 4240 spettatori